
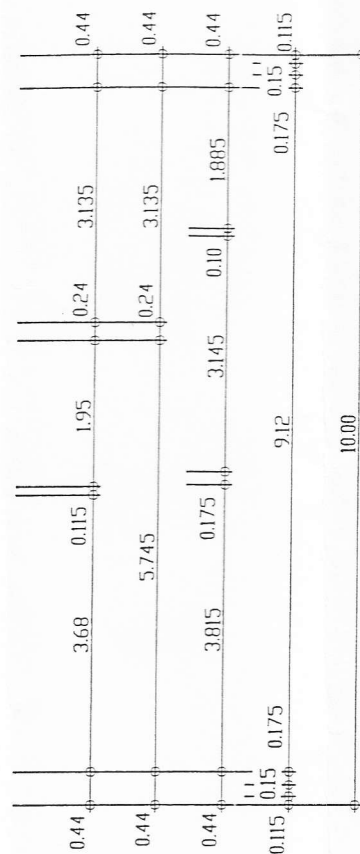


1

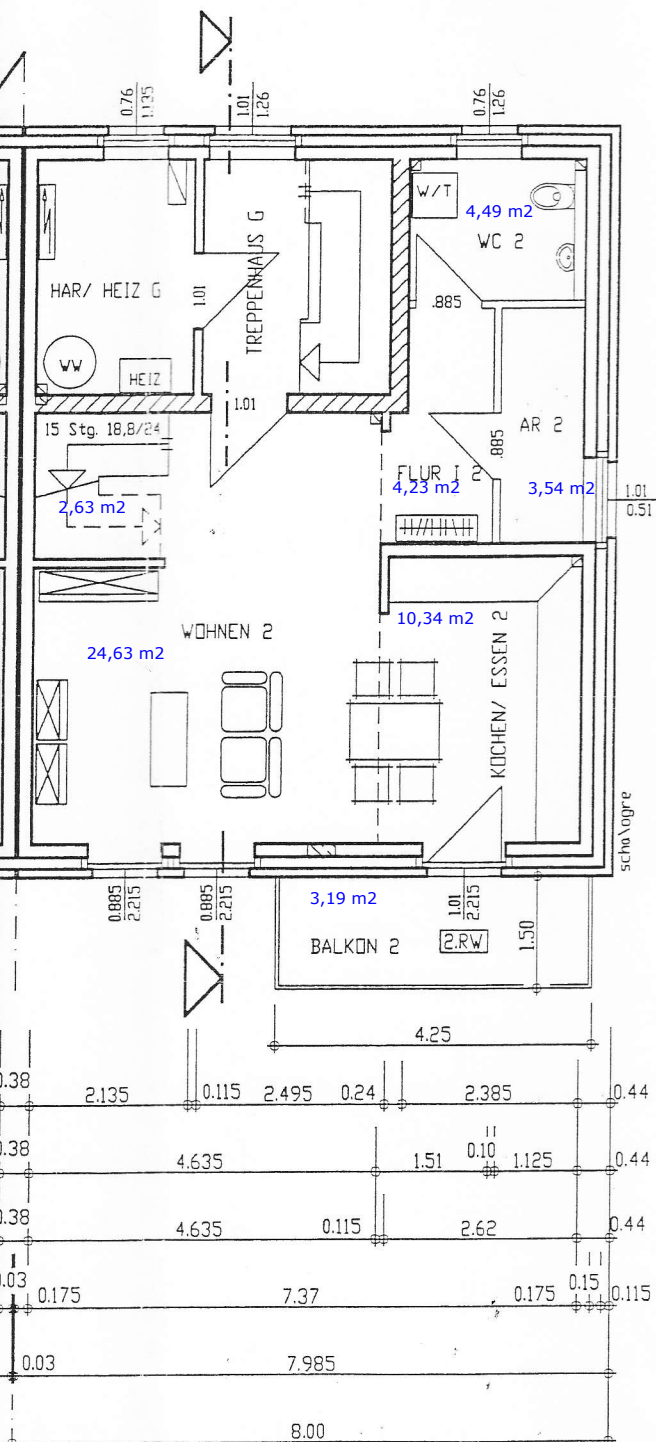

Gesamtwohnfläche OG 53,05 m²

BAUHERR: EHELEUTE AGNES UND WOLFGANG SCHAPERDOT
HODGE WEG 16, 47661 ISSUM

BAUVORHABEN: NEUBAU EINER DOPPELHAUSHÄLFTE (2 WE) MIT
PKW-STELLPLATZ IN 47661 ISSUM, AM RATHAUS

BEZEICHNUNG / BAUTEIL:

GRUNDRISS OBERGESCHOSS DHH 1

UNTERSCHRIFTEN:

DER BAUHERR:

DER ENTWURFSVERFASSER:

MASSTAB:

1:100

DATUM:

24.10.2012

GEZEICHNET:

BLATT-NR.:

2

schalldämmende Trennwand

