


Anlage 6 zur Niederschrift

19. NOV. 1998
kommen:


[Handwritten signatures and notes]

ERDGESCHOSS

28.47

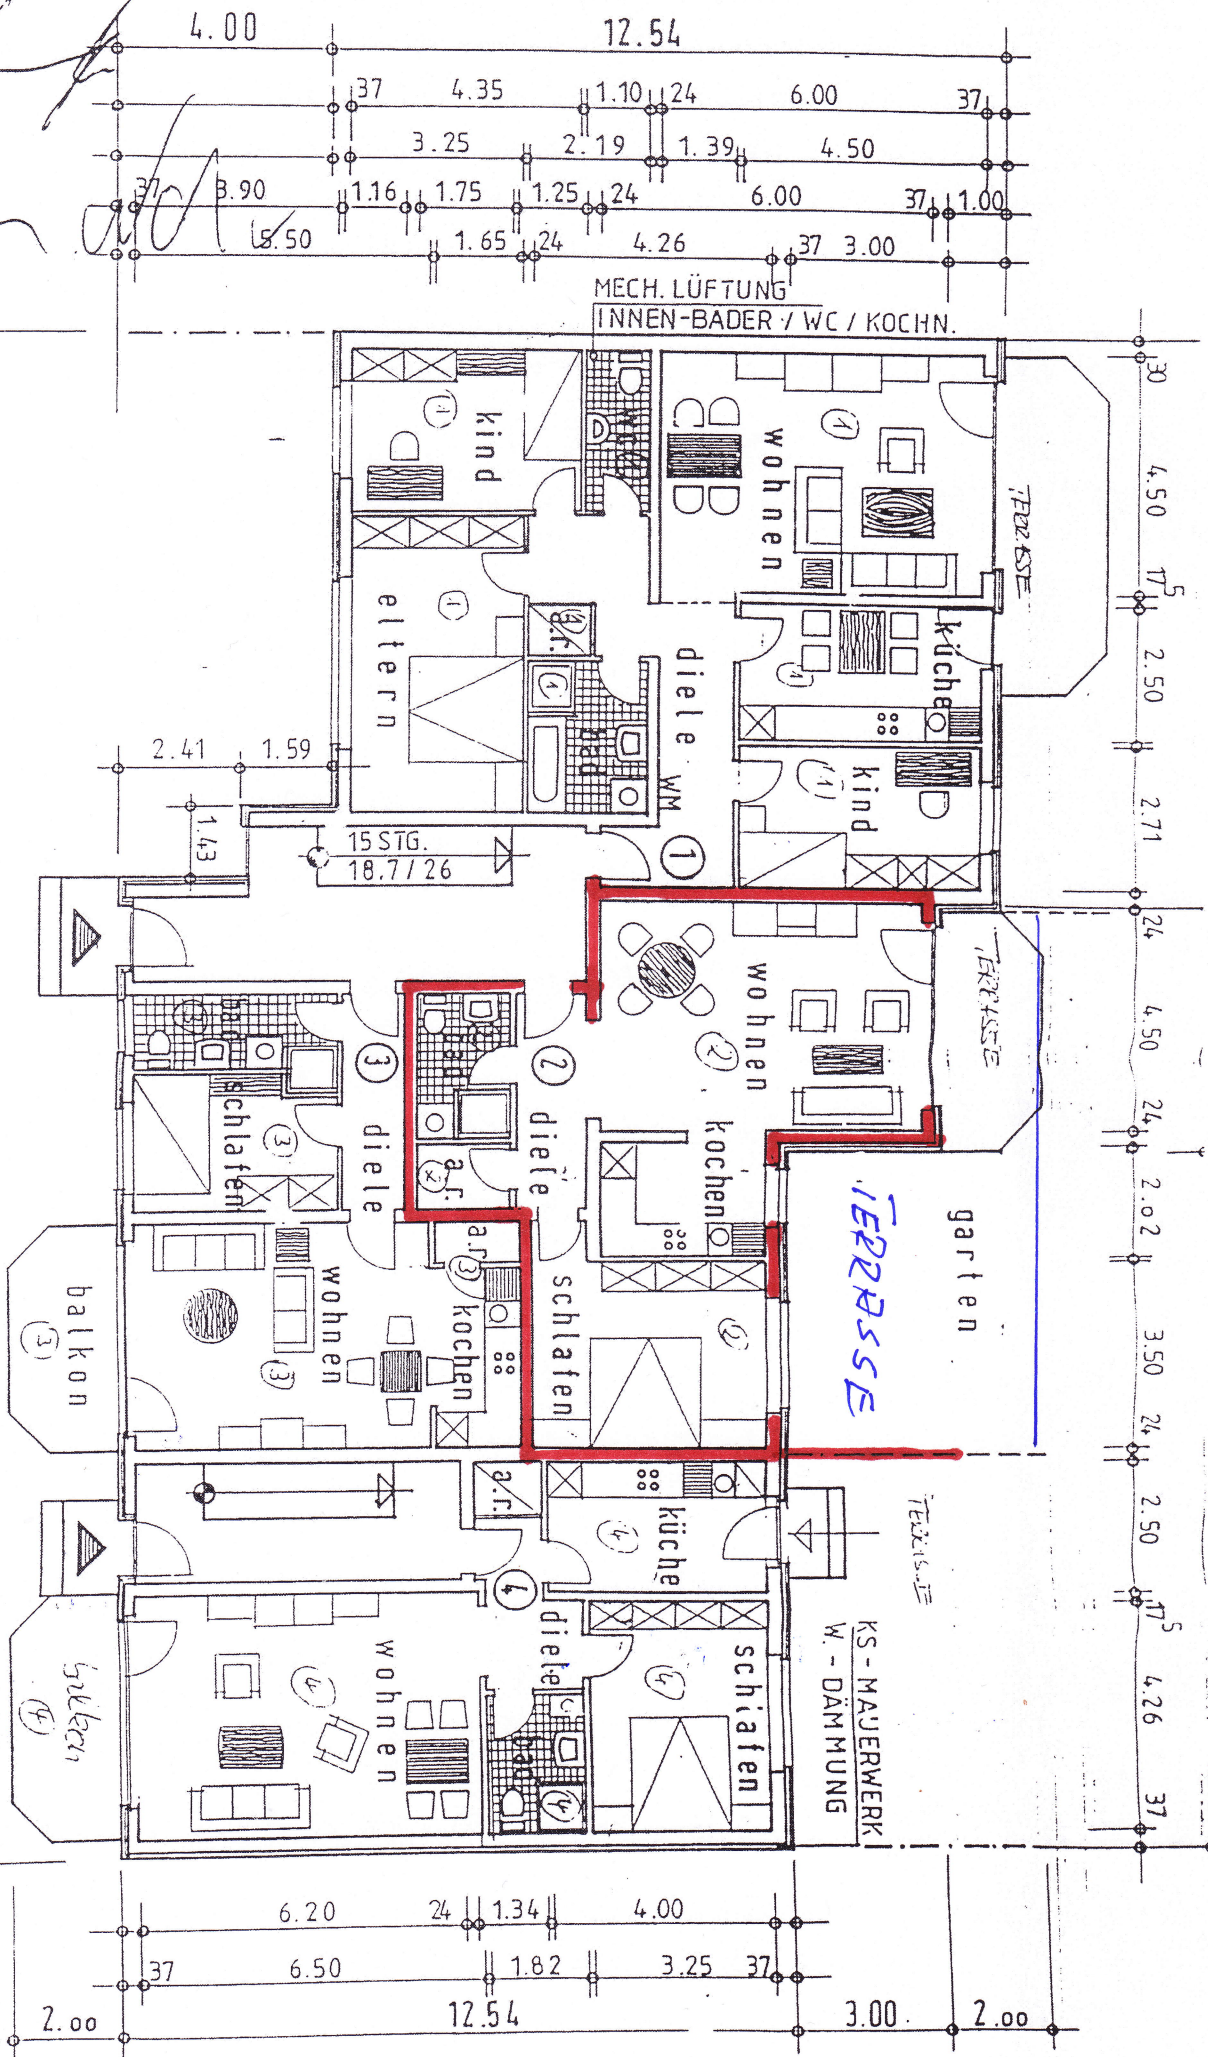

Als Anlage 5 zur Niederschrift
 vom 19. NOV. 1986
 genommen:

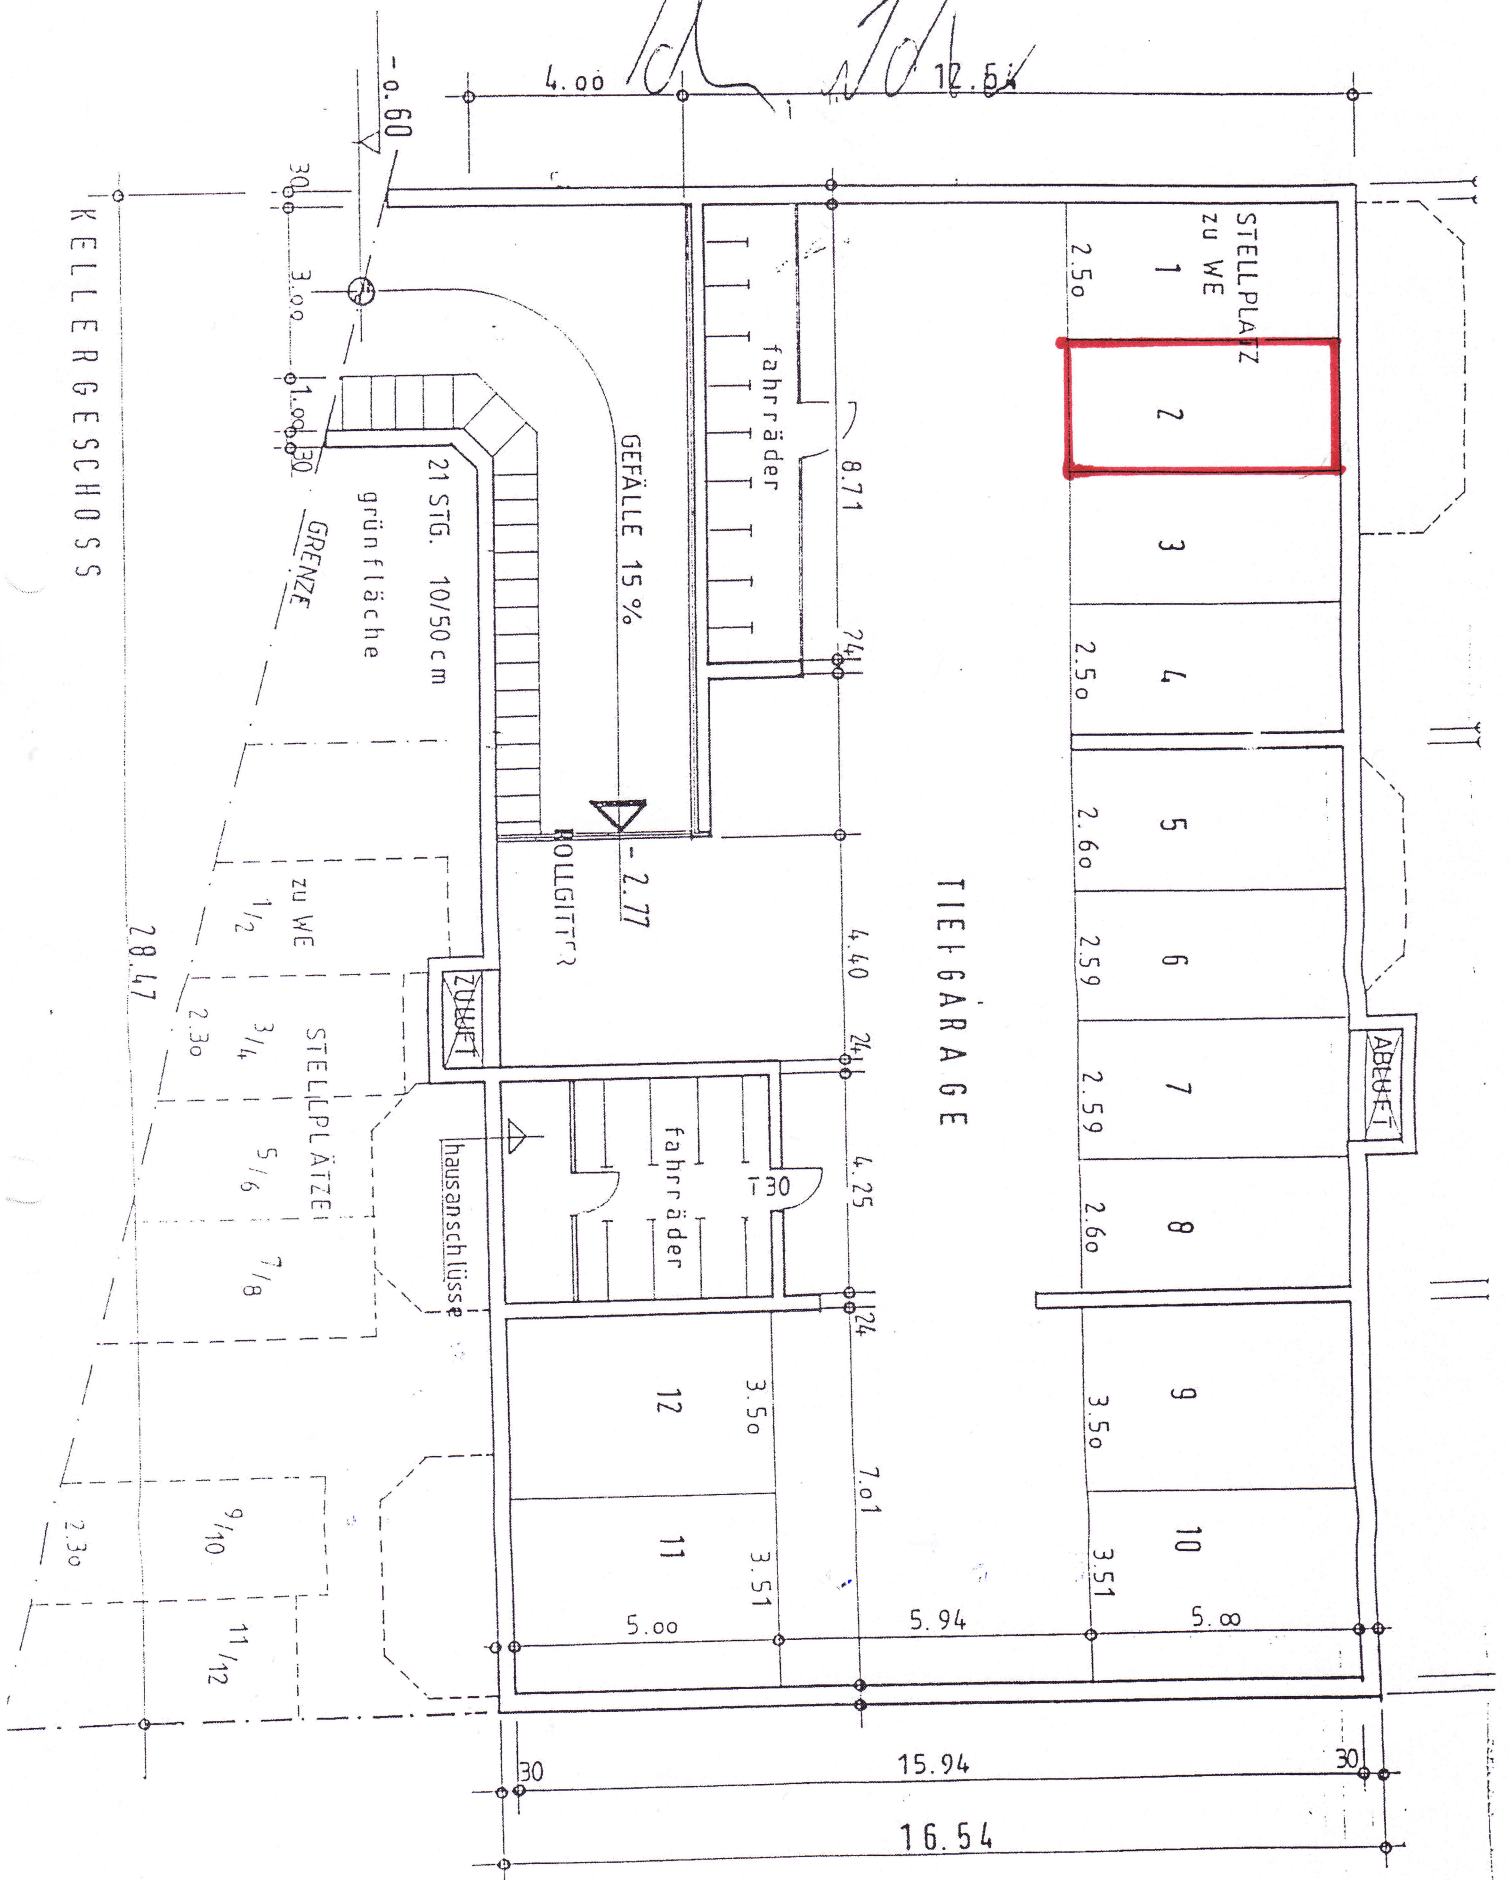

Als Anlage 9 zur Niederschrift

vom 19. NOV. 1996

genommen:

[Handwritten signature]

DACHRAUM
abstellräume

